

**VAN DER WAL**  
COMPLEET ADVIES IN WONEN




## Franeke, Harlingerweg 77

Vraagprijs € 698.000,- k.k.



# Kenmerken & specificaties

|                                |   |
|--------------------------------|---|
| Bouwjaar:                      | 1995                                      |
| Soort:                         | eengezinswoning                           |
| Kamers:                        | 7   |
| Inhoud:                        | 909 m <sup>3</sup>                        |
| Woonoppervlakte:               | 235 m <sup>2</sup>                        |
| Perceeloppervlakte:            | 1905 m <sup>2</sup>                       |
| Overige inpandige ruimte:      | 23 m <sup>2</sup>                         |
| Gebouw gebonden buiten ruimte: | 8 m <sup>2</sup>                          |
| Externe bergruimte:            | 152 m <sup>2</sup>                        |
| Verwarming:                    | c.v.-ketel, Nefit Excellence              |
| Bouwjaar cv:                   | 2003                                      |
| Energielabel                   | A   |
| Isolatie:                      | dakisolatie, muurisolatie, vloerisolatie, |

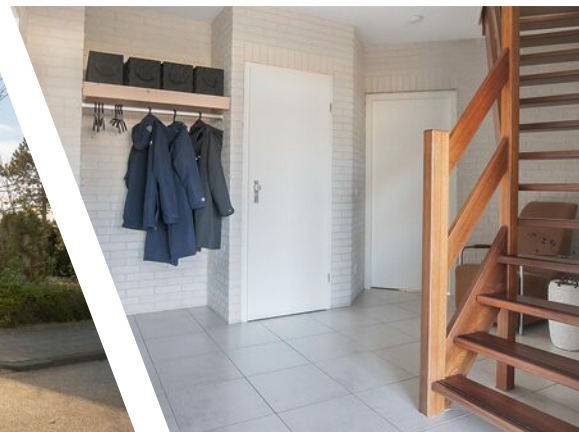

# Omschrijving

Op een fraaie locatie staat deze unieke, onder architectuur gebouwde vrijstaande woning met loods. Het geheel is optimaal op de kavel gesitueerd.

Aan de achterzijde staat een eigentijdse bedrijfsloods (afm. 10 x 15 m<sup>1</sup>) met oprit en af te sluiten buitenterrein.

Ideaal voor de combinatie wonen & werken. Het ontwerp van de tuin is aangepast op de woning, met als resultaat een optimaal lijnenspel. Vrije zichtlijnen vanuit de eetkamer over de vijver. Energiezuinig middels de 24 zonnepanelen. Het woonoppervlakte bedraagt maar liefst 235 m<sup>2</sup>, en er zijn 4 slaapkamers en een werkkamer/kantoor.

Totale perceeloppervlakte: 1.905 m<sup>2</sup>.

# Omschrijving

Het geheel is uitstekend onderhouden en geheel voorzien van kunststof deuren en kozijnen (merk: Weru).

De gehele woning is in 2018 rondom gereinigd, opnieuw geïmpregneerd en daar waar nodig is het voegwerk nagekeken/bijgewerkt. Goed geïsoleerd middels: vloer-, muur-, glas (deels HR++) en dakisolatie.

De 24 zonnepanelen zorgen voor een forse besparing op de energierekening.

Indeling woning.

B.g.: entree, hal (v.v. meterkast) met toilet, trapopgang en garderobe nis en inbouwkast. De royale living heeft een prachtige lichtinval en de erker geeft het geheel een speels effect en vrije zichtlijnen over de tuin met waterpartij. Aan de kant van de eethoek is een schuifpui met doorloop naar het terras (zuiden). Aangrenzend is de keuken, uitgevoerd in lichte kleurstellingen en van alle gemakken voorzien, o.a.: dubbele spoelbak, gaskookplaat, afzuigkap, vaatwasser, koelkast met vriesvak, combimagnetron. In de bijkeuken is CV aanwezig en voldoende ruimte voor een witgoedopstelling en berging. Vanuit de hal is er toegang naar de werkkamer/kantoor. In het ontwerp is rekening gehouden dat dit vertrek evt. kan worden gebruikt als extra slaapkamer met badkamer en-suite. De inpandige garage is voorzien van verwarming en is eveneens uitgevoerd in spouwmuren en v.v. elektrische deur. De oprit biedt ruimte voor meerdere auto's.

Boven (1ste verd.): overloop met toilet, en er zijn maar liefst 4 ruime slaapkamers. Door het ontwerp heeft iedere kamer veel berging. De slaapkamer aan de voorzijde is v.v. een balkon (onlangs gemoderniseerd met RVS en glas). De badkamer is praktisch ingedeeld en heeft o.a. een ligbad, douche, toilet en badkamermeubel met wastafel. Ook hier is de architectuur fraai geïntegreerd met een soortgelijke erker als de woonkamer.

2de verd.: middels een vaste trap is over de gehele lengte een ruime vijfde slaapkamer bereikbaar. De ruimte is momenteel voornamelijk in gebruik als berging. Er is verwarming aanwezig.


De royale kavel is voor een groot deel ingericht als siertuin met veel vaste planten, gazon en terras. De ligging op het zuiden zorgt ervoor dat u de gehele dag optimaal kunt genieten van de zon. Naast de loods is een boomgaard aangelegd met o.a. appelbomen, perenbomen, kersenbomen, pruimenboom en druivenrank tevens is er een moestuin. De vijverpartij is ontworpen om de woning. Het geheel is zeer verzorgd en prachtig onderhouden.

Bestemming: het pand heeft een woon-/werkbestemming (milieu categorie 1 & 2). De vrijstaande bedrijfsloods (10 x 15 m<sup>1</sup> = 150 m<sup>2</sup>) is toegankelijk via de Marconistraat en is v.v. betonvloer, staalconstructie (vrije overspanning en hoogte); een brug behoort tot de mogelijkheden. De gevels en het dak zijn uitgevoerd in geïsoleerde sandwichpanelen. De overheaddeur (3 x 3 m<sup>1</sup>). Het buitenterrein is af te sluiten en beveiligd met bewegingsmelder.

Deze informatie (inclusief bijlagen) van Van der Wal makelaars bv is met grote zorgvuldigheid samengesteld. Voor mogelijke onjuistheid en/of onvolledigheid van de verstrekte informatie kan Van der Wal makelaars bv geen aansprakelijkheid aanvaarden, evenmin kunnen aan de inhoud van deze informatie (inclusief bijlagen) rechten worden ontleend. Deze informatie is geheel vrijblijvend en niet meer dan een uitnodiging tot het doen van een voorstel.





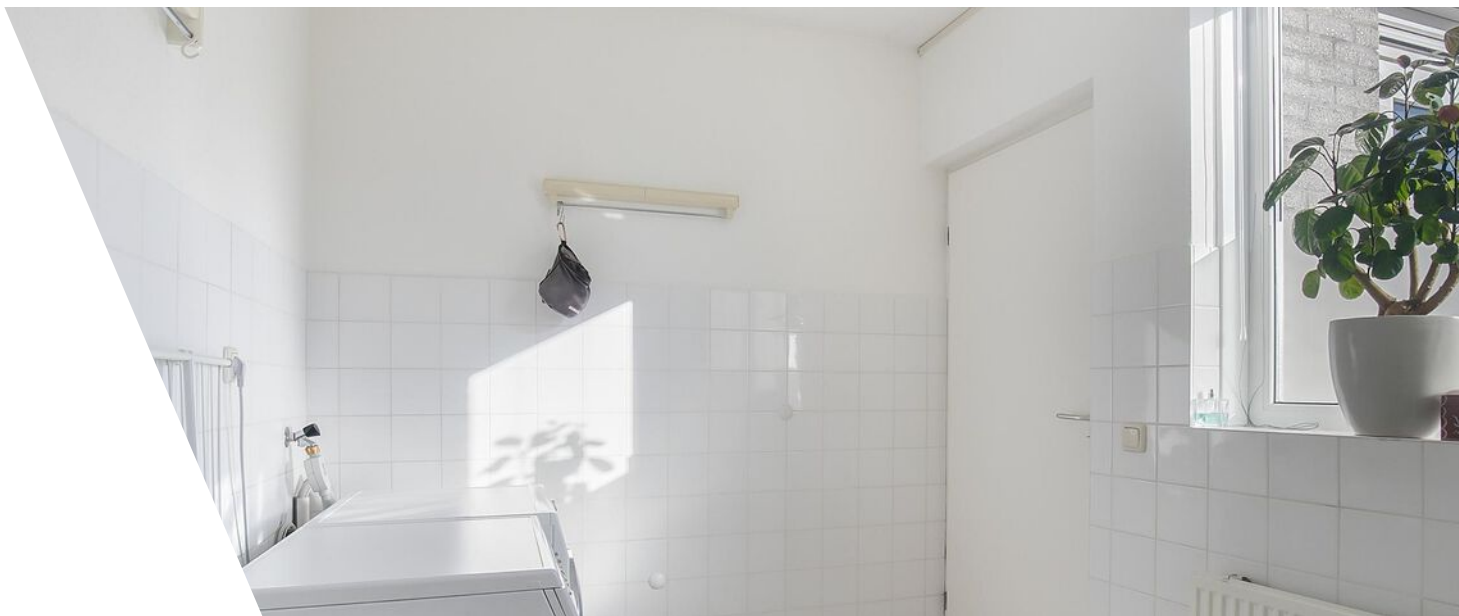








## Algemeen


Gunstig gelegen, zeer royale en in bijzondere architectuur opgetrokken, vrijstaande woning met fraai aangelegde tuin, boomgaard, vijverpartij en apart staande bedrijfsruimte, en o.a.:

- v.v. centrale verwarming (Nefit HR combiketel), tijdens de bouw zijn extra "lussen" gelegd zodat de vloer heerlijk warm is (geen vloerverwarming);
- zowel de begane grond als verdieping zijn v.v. betonvloeren, onderhoudsarm middels de kunststof deuren en kozijnen, de binnen deurkozijnen zijn van hardhout;
- de trappen in de woning zijn van hardhout;
- uitgebreide elektrische installatie (11 groepen) en 24 zonnepanelen;
- het pand is beveiligd middels een alarmsysteem;
- het sanitair is vrij van kalksporen (mede door de waterontharder, deze is ter overname);
- de woning wordt keurig bewoond en is intern en extern uitstekend onderhouden;
- op korte afstand gelegen van de rondweg en de uitvalswegen naar o.a. Harlingen-Leeuwarden (A31)






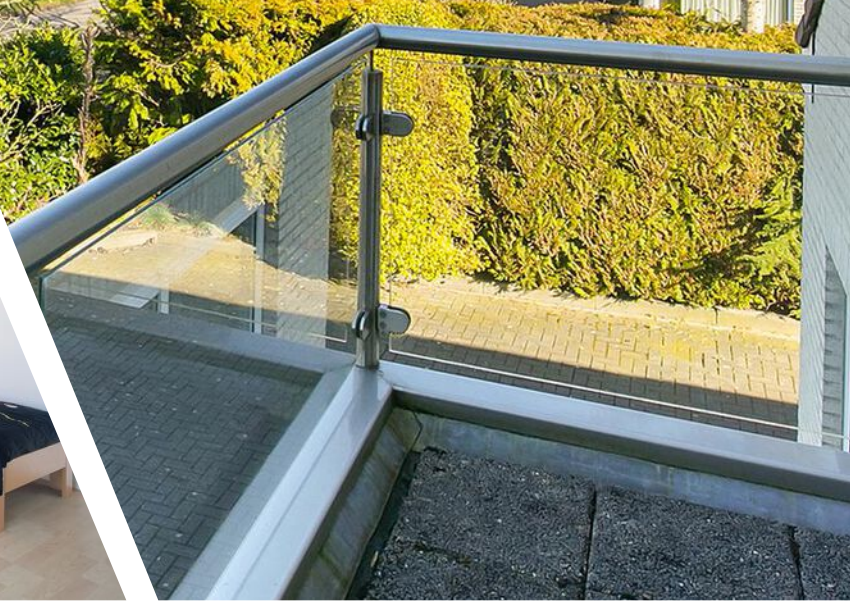

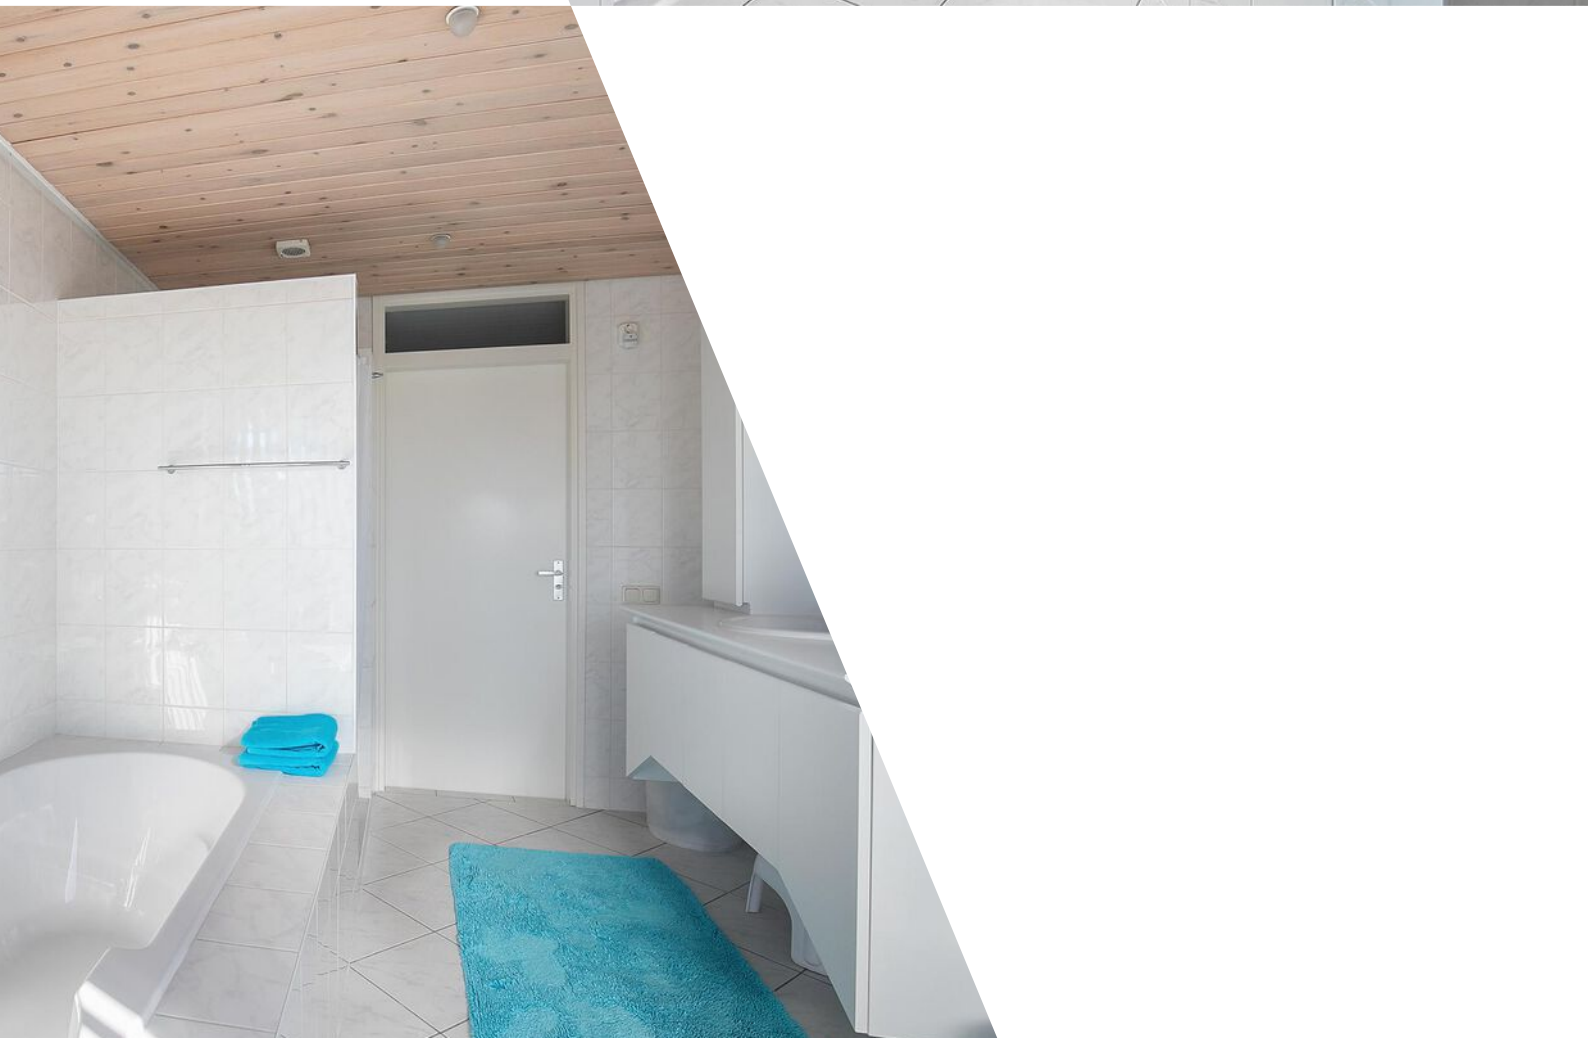






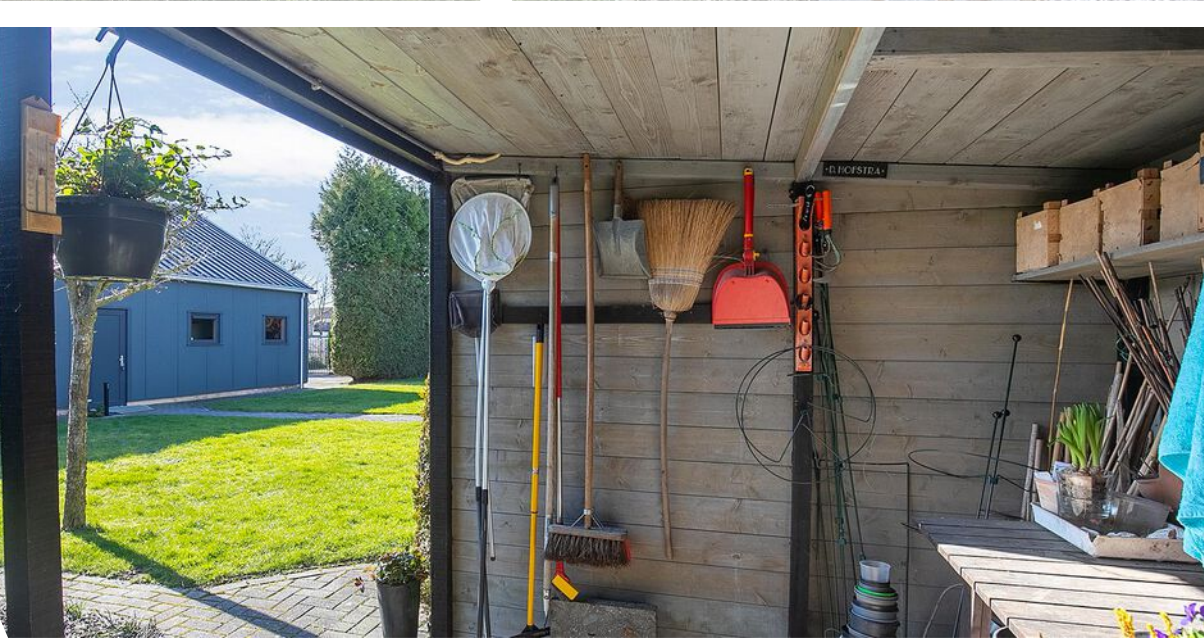





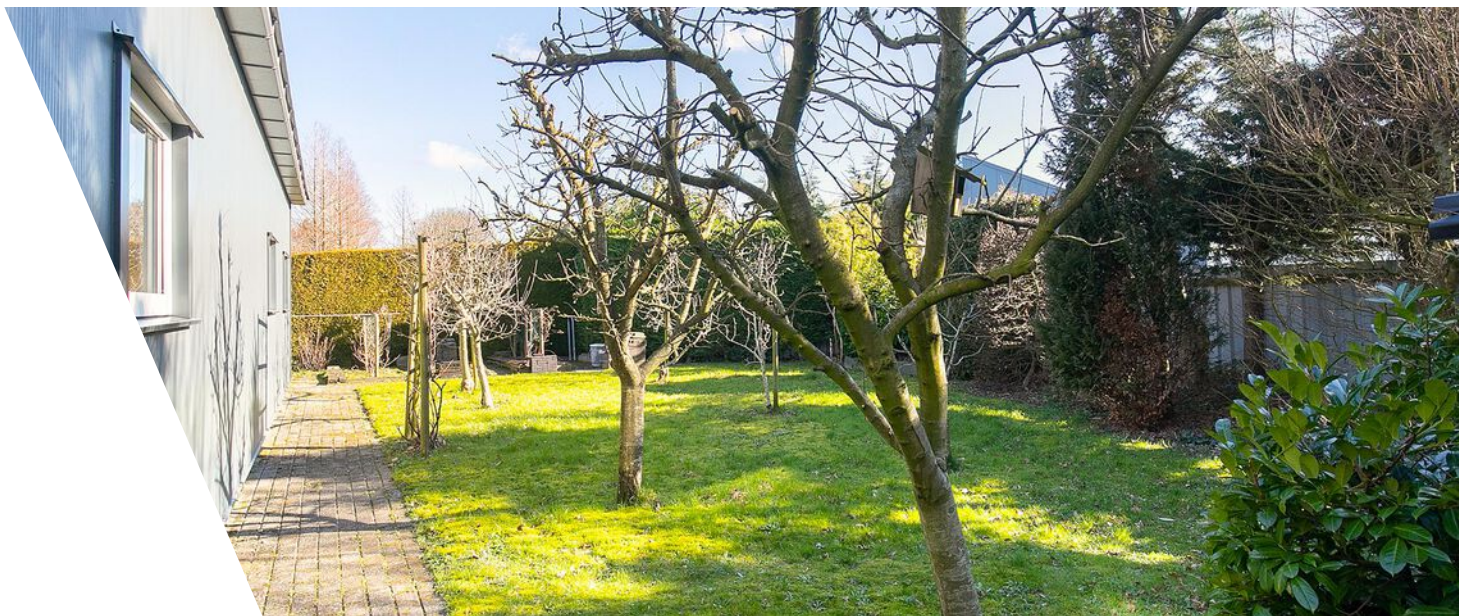

# Plattegrond




Deze plattegronden zijn opgemaakt voor indicatieve doeleinden.  
Hieraan kunnen geen rechten worden ontleend.

# Plattegrond




Deze plattegronden zijn opgemaakt voor indicatieve doeleinden.  
Hieraan kunnen geen rechten worden ontleend.

# Plattegrond

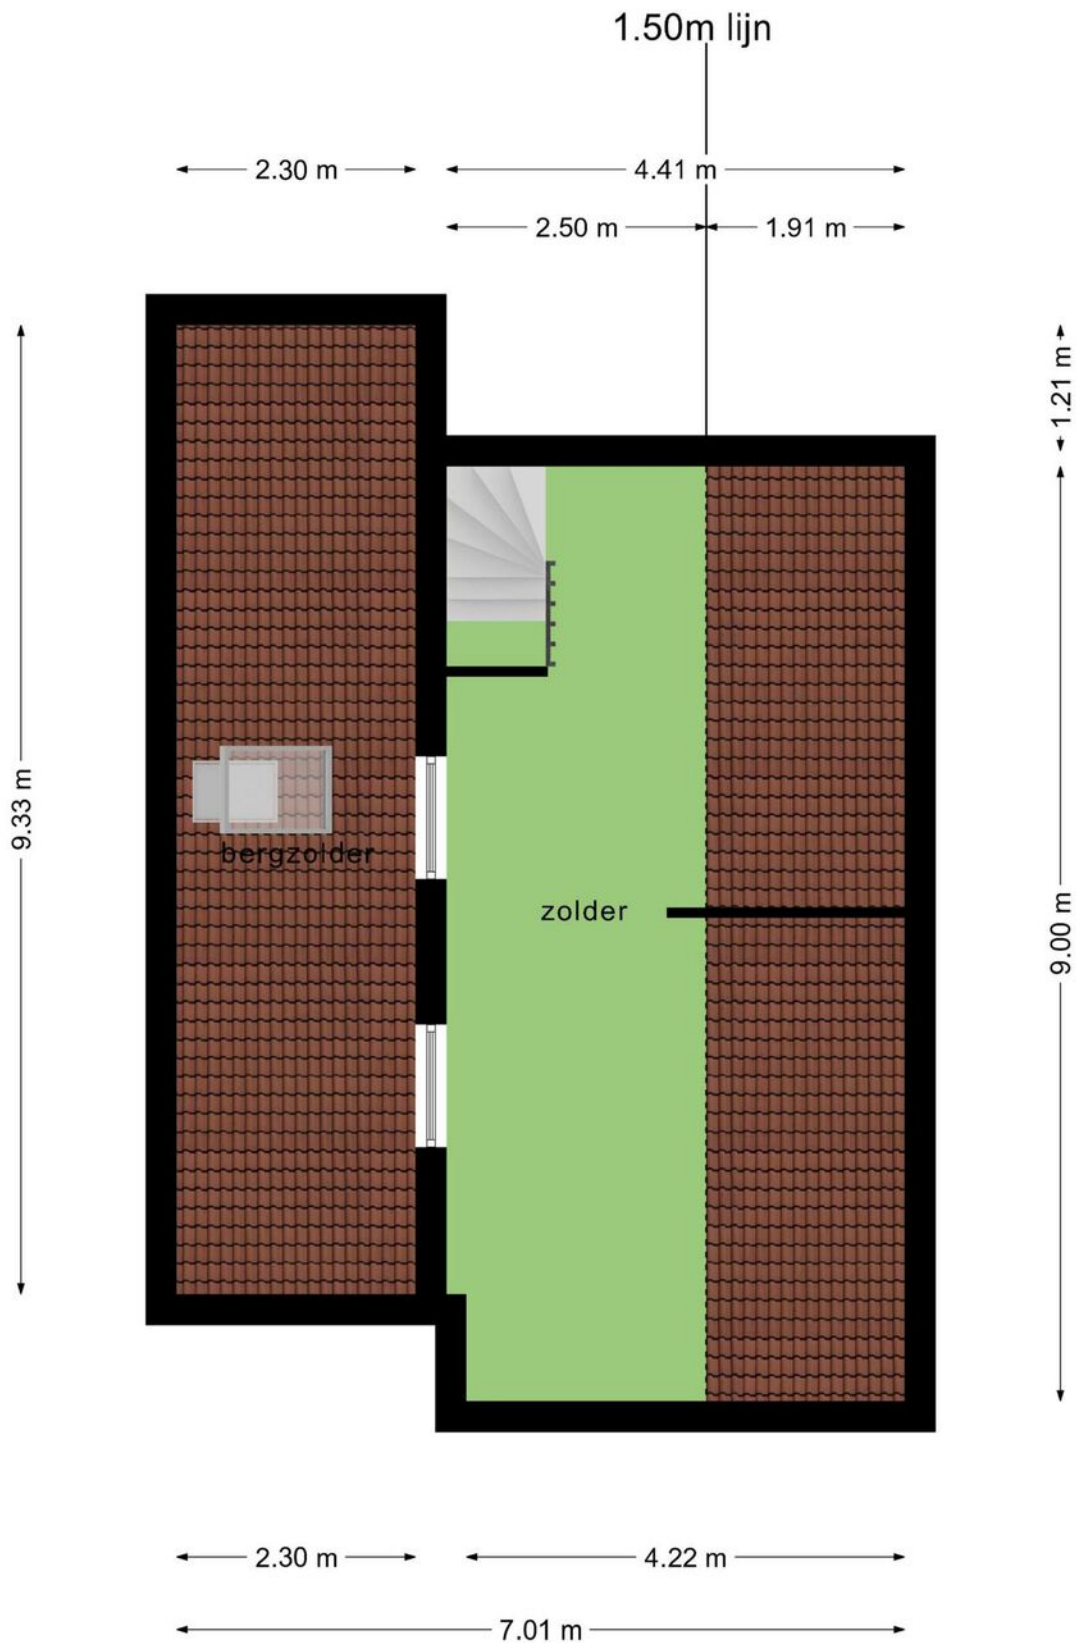

**Deze plattegronden zijn opgemaakt voor indicatieve doeleinden.  
Hieraan kunnen geen rechten worden ontleend.**

# Plattegrond

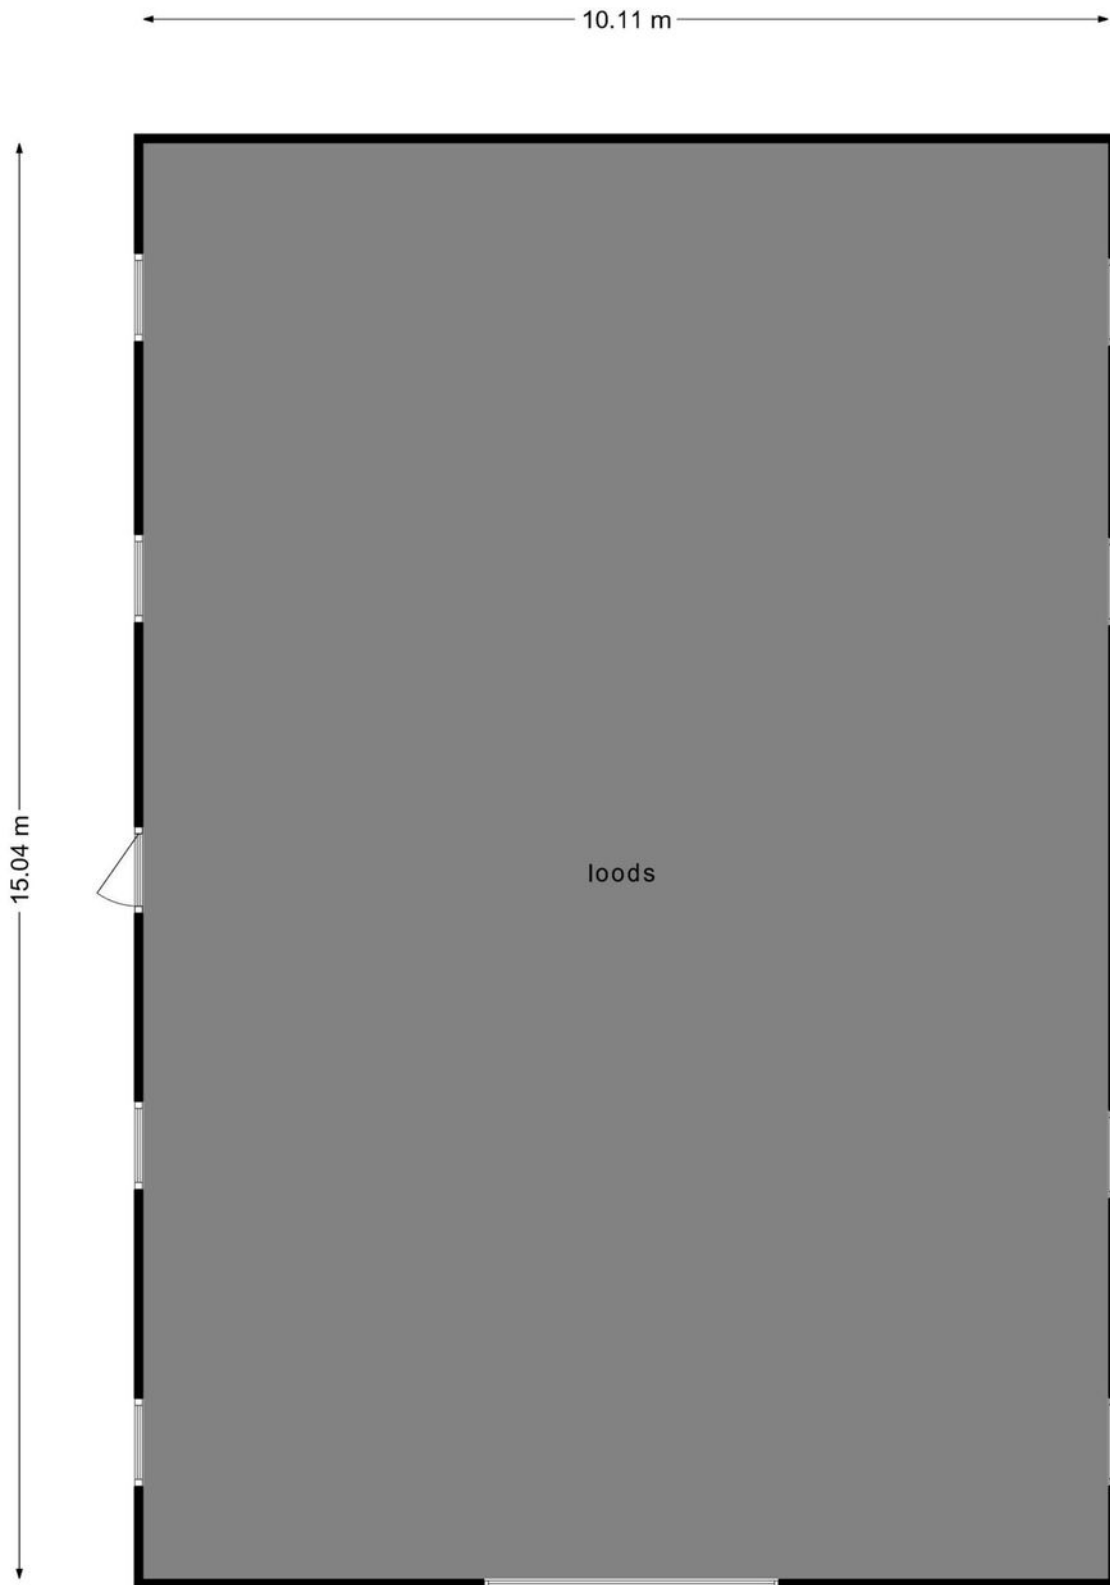



**Deze plattegronden zijn opgemaakt voor indicatieve doeleinden.  
Hieraan kunnen geen rechten worden ontleend.**

# Kadastrale kaart

Kadastrale kaart

Uw referentie: Harlingerweg77

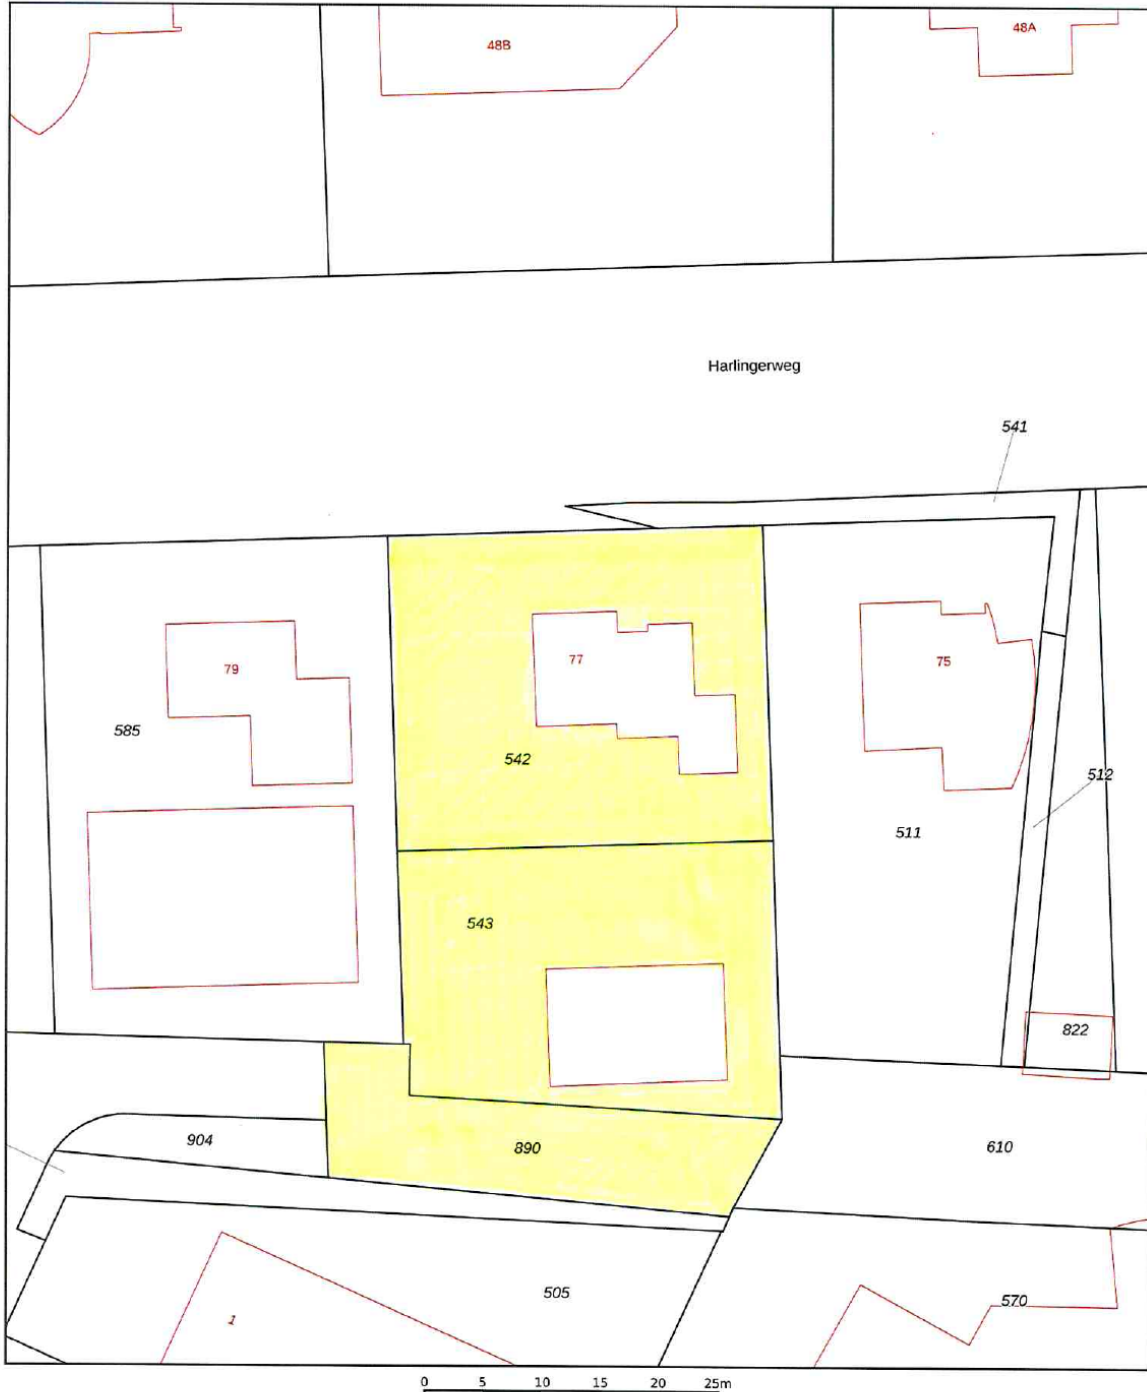




|               |                                  |                              |   |
|---------------|----------------------------------|------------------------------|---|
| 12345         | Deze kaart is noordgericht       | Schaal 1: 500                |  |
| Perceelnummer |                                  | Kadastrale gemeente Franeker |   |
| 25            | Huisnummer                       | Sectie F                     |   |
| —             | Vastgestelde kadastrale grens    | Perceel 542                  |   |
| —             | Voorlopige kadastrale grens      |                              |   |
| —             | Administratieve kadastrale grens |                              |   |
| —             | Bebouwing                        |                              |   |

Voor een eensluidend uittreksel, geleverd op 17 januari 2023  
De bewaarder van het kadaster en de openbare registers

Aan dit uittreksel kunnen geen betrouwbare maten worden ontleend.  
De Dienst voor het kadaster en de openbare registers behoudt zich de intellectuele eigendomsrechten voor, waaronder het auteursrecht en het databankenrecht.

# Locatie

Harlingerweg 77  
8801 PB Franeker

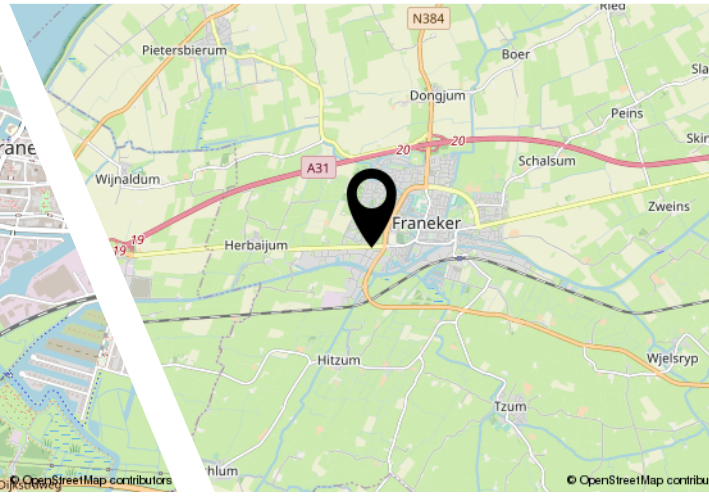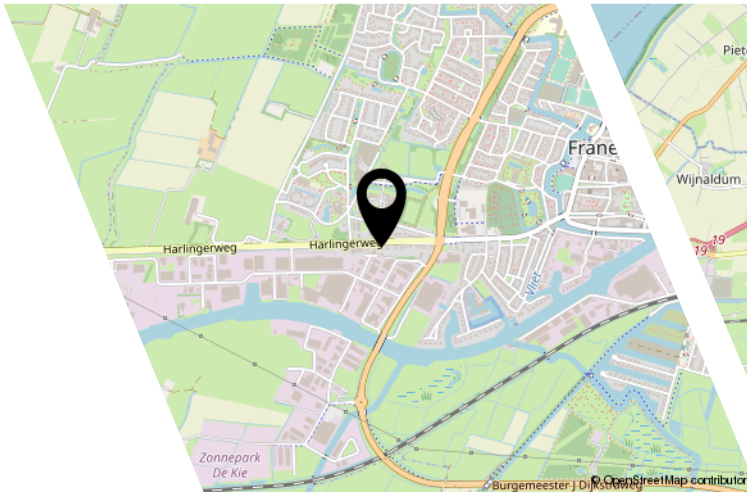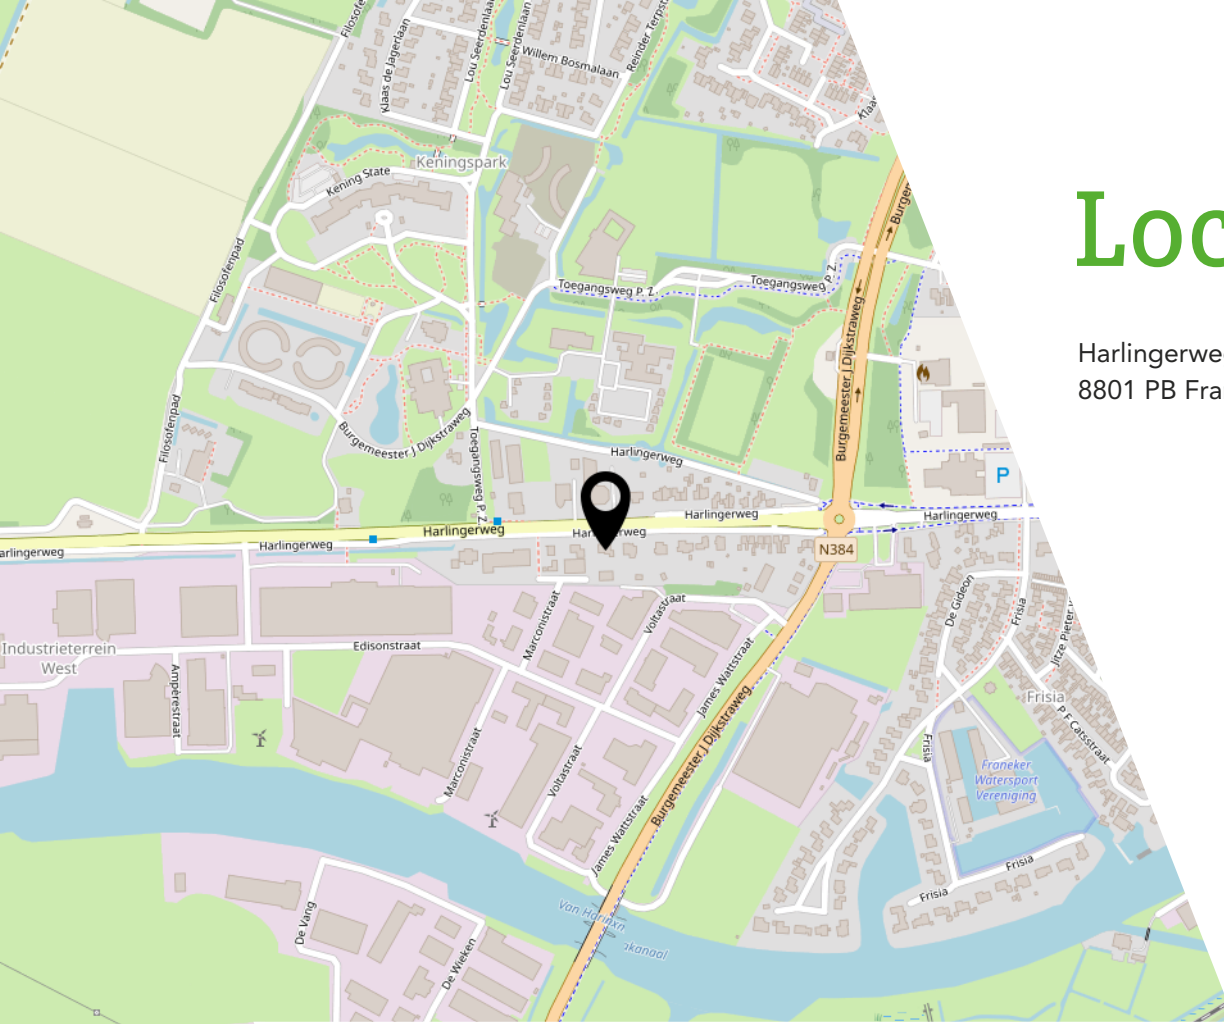



# Lijst van zaken

|  | Blijft achter | Gaat mee | Ter overname |
|--|---------------|----------|--------------|
| <b>Woning - Interieur</b>                                    |               |          |              |
| Verlichting, te weten  |               |          |              |
| - inbouwspots/dimmers  | X             |          |              |
| - opbouwspots/armaturen/lampen/dimmers                       |               | X        |              |
| - losse (hang)lampen   |               | X        |              |
| (Losse)kasten, legplanken, te weten                          |               |          |              |
| - losse kasten (alle vertrekken m.u.v. logeerkamer (balkon)) |               | X        |              |
| - kledingkast logeerkamer (balkon)                           | X             |          |              |
| Raamdecoratie/zonwering binnen, te weten                     |               |          |              |
| - gordijnrails   | X             |          |              |
| - gordijnen  |               | X        |              |
| - overgordijnen  |               | X        |              |
| - vitrages   |               | X        |              |
| - rolgordijnen   | X             |          |              |
| - lamellen   | X             |          |              |
| - jaloezieën   | X             |          |              |
| Vloerdecoratie, te weten                                     |               |          |              |
| - vloerbedekking   | X             |          |              |
| - laminaat   | X             |          |              |
| - plavuizen  | X             |          |              |
| - Laminaat kantoor   |               | X        |              |
| Overig, te weten   |               |          |              |
| - Elektrische verwarmingspanelen/ kacheltje woonkamer        |               | X        |              |
| <b>Woning - Keuken</b>                                       |               |          |              |
| Keukenblok (met bovenkasten)                                 | X             |          |              |
| Keuken (inbouw)apparatuur, te weten                          |               |          |              |
| - (gas)fornuis   | X             |          |              |
| - afzuigkap  | X             |          |              |
| - combi-oven/combimagnetron                                  | X             |          |              |

# Lijst van zaken

|   | Blijft achter | Gaat mee | Ter overname |
|---|---------------|----------|--------------|
| - koelkast  | X             |          |              |
| - vaatwasser  | X             |          |              |
| <b>Woning - Sanitair/sauna</b>  |               |          |              |
| Toilet met de volgende toebehoren                                     |               |          |              |
| - toilet  | X             |          |              |
| - toiletrolhouder   | X             |          |              |
| - toiletborstel(houder)   | X             |          |              |
| - fontein   | X             |          |              |
| <b>Badkamer met de volgende toebehoren</b>                            |               |          |              |
| - ligbad  | X             |          |              |
| - wastafelmeubel  | X             |          |              |
| - toilet  | X             |          |              |
| - toiletrolhouder   |               | X        |              |
| - toiletborstel(houder)   |               | X        |              |
| - Toilethouder (extra 2e toilet boven)                                | X             |          |              |
| <b>Woning - Exterieur/installaties/veiligheid/energiebesparing</b>    |               |          |              |
| Brievenbus  | X             |          |              |
| Kluis   | X             |          |              |
| (Voordeur)bel   | X             |          |              |
| Alarminstallatie  | X             |          |              |
| (Veiligheids)sloten en overige inbraakpreventie                       | X             |          |              |
| Rookmelders   | X             |          |              |
| (Klok)thermostaat   | X             |          |              |
| Zonwering buiten  | X             |          |              |
| Telefoonaansluiting/internetaansluiting                               | X             |          |              |
| Zonnepanelen  | X             |          |              |
| Warmwatervoorziening, te weten  |               |          |              |
| - CV-installatie  | X             |          |              |
| - Waterontharder  |               |          | X            |
| Isolatievoorzieningen (voorzetramen/<br>radiatorfolie etc.), te weten |               |          |              |

# Lijst van zaken

|   | Blijft achter | Gaat mee | Ter overname |
|---|---------------|----------|--------------|
| - radiatorfolie   | X             |          |              |
| <b>Tuin - Inrichting</b>                                    |               |          |              |
| Tuinaanleg/bestrating                                       | X             |          |              |
| Beplanting  | X             |          |              |
| <b>Tuin - Verlichting/installaties</b>                      |               |          |              |
| Buitenverlichting   | X             |          |              |
| <b>Tuin - Bebouwing</b>                                     |               |          |              |
| Tuinhuis/buitenberging                                      | X             |          |              |
| Kasten/werkbank in tuinhuis/berging                         |               | X        |              |
| Tuinaccessoires (o.a. vogelhuisjes, plantenbakken, beelden) |               | X        |              |
| <b>Tuin - Overig</b>  |               |          |              |
| Overige tuin, te weten                                      |               |          |              |
| - (sier)hek   | X             |          |              |

# Vragenlijst

## Bijzonderheden 1 A.

Zijn er nadat u het perceel in eigendom hebt gekregen nog andere, eventuele aanvullende notariële of onderhandse akten opgesteld met betrekking tot het perceel? Nee

Zo ja, welke?

## Bijzonderheden 1 B.

Zijn er mondelinge of schriftelijke afspraken gemaakt over aangrenzende percelen? Nee  
(Denk hierbij aan regelingen voor het gebruik van een poort, schuur, garage, tuin, overeenkomsten met meerdere burens, toezeggingen, erfafscheidingen.)

Zo ja, welke zijn dat?

## Bijzonderheden 1 C.

Wijken de huidige terreinafscheidingen af van de kadastrale eigendomsgrenzen? Ja  
(Denk hierbij ook aan strookjes grond van de gemeente die u in gebruik heeft, of grond van u die gebruikt wordt door de burens.)

Zo ja, waaruit bestaat die afwijking?

Bij perceel 890 staat een korte schutting in plaats van diagonaal in hoekvorm geplaatst (de achterburens hebben een hoekje van +/- 3 m<sup>2</sup> van ons perceel in gebruik en wij twee hoekjes van ongeveer totaal 3 m<sup>2</sup> van de burens in gebruik). Deze erfafscheiding bestond al voordat het perceel eigendom werd en is in overleg zo blijven staan.

## Bijzonderheden 1 D.

Is een gedeelte van uw pand, schuur, garage of schutting gebouwd op grond van de burens of andersom? Nee

Zo ja, graag nader toelichten:

## Bijzonderheden 1 E.

Heeft u grond van derden in gebruik? Nee

Zo ja, welke grond?

## Bijzonderheden 1 F.

# Vragenlijst

Rusten er 'bijzondere lasten en beperkingen' op de woning en/of het perceel?  
(Bijzondere lasten en beperkingen kunnen privaatrechtelijke beperkingen zijn zoals (lijdende) erfdienstbaarheden (bijvoorbeeld een recht van overpad), kwalitatieve verplichtingen, kettingbedingen, vruchtgebruik, voorkeursrecht (bijvoorbeeld een eerste recht van koop), opstalrecht, erfpacht, huurkoop. Het kan ook gaan om publiekrechtelijke beperkingen zoals een aanschrijving van de gemeente in het kader van een illegale verbouwing)

Nee

Zo ja, welke?

**Bijzonderheden 1 G.**

Is de Wet voorkeursrecht gemeenten van toepassing?

Nee

**Bijzonderheden 1 H.**

Is er een anti-speculatiebeding van toepassing op de woning?

Nee

Zo ja, hoe lang nog?

**Bijzonderheden 1 I.**

Is er sprake van een beschermd stads- of dorpsgezicht of loopt er een procedure tot aanwijzing daartoe?

Nee

Is er sprake van een gemeentelijk-, provinciaal-of rijksmonument of loopt er een procedure tot aanwijzing daartoe?

Nee

Is er volgens het bestemmingsplan sprake van een beeldbepalend of karakteristiek object?

Nee

**Bijzonderheden 1 J.**

Is er sprake (geweest) van ruilverkaveling?

Nee

Zo ja, moet u hiervoor ruilverkavelingsrente betalen?

Nee

Zo ja, hoeveel en voor hoe lang? Bedrag:

Duur:

**Bijzonderheden 1 K.**

Is er sprake van onteigening?

Nee

**Bijzonderheden 1 L.**

Is de woning of de grond geheel of gedeeltelijk verhuurd of bij anderen in gebruik?

Nee

Zo ja: Is er een huurcontract?

Welk gedeelte is verhuurd?

Welke delen vallen onder gezamenlijk gebruik?

# Vragenlijst

Welke zaken zijn van de huurder en mag hij verwijderen bij ontruiming?

(Bijvoorbeeld geiser, keuken, lampen.)

Heeft de huurder een waarborgsom gestort?

Zo ja, hoeveel?

Heeft u nog andere afspraken met de huurders gemaakt?

Zo ja, welke?

## Bijzonderheden 1 M.

Is er over het pand een geschil/procedures gaande, al dan niet bij de rechter, huurcommissie of een andere instantie?(bijvoorbeeld onteigening/kwesties met burens, zoals erfdienstbaarheden, recht van overpad, erfafscheidingen e.d.)

Nee

Zo ja, welke is/zijn dat?

## Bijzonderheden 1 N.

Is er bezwaar gemaakt tegen de waardebeschikking WOZ?

Nee

Zo ja, toelichting:

## Bijzonderheden 1 O.

Zijn er door de overheid of nutsbedrijven verbeteringen of herstellingen voorgeschreven of aangekondigd die nog niet naar behoren zijn uitgevoerd?

Nee

Zo ja, welke?

## Bijzonderheden 1 P.

Zijn er in het verleden subsidies of premies verstrekt die bij verkoop van de woning voor een deel kunnen worden teruggevorderd?

Nee

Zo ja, welke?

## Bijzonderheden 1 Q.

Is het pand onbewoonbaar verklaard of in het verleden ooit onbewoonbaar verklaard geweest?

Nee

Zo ja, waarom?

## Bijzonderheden 1 R.

Is er bij verkoop sprake van een omzetbelastingheffing? (Bijvoorbeeld omdat het een voormalig bedrijfsonroerendgoed is, of een woning met praktijkgedeelte, of omdat u pas ingrijpend verbouwd hebt.)

Nee

Zo ja, waarom?

## Bijzonderheden 1 S.

# Vragenlijst

|   |  |
|---|--|
| Hoe gebruikt u de woning nu? (Bijvoorbeeld woning, praktijk, winkel, opslag)          | Wonen / werken   |
| Is dat gebruik volgens de gemeente toegestaan?  | Ja   |
| Zo nee, heeft de gemeente dit strijdige gebruik wel eens bij u aangekaart?            | N.v.t  |
| Hoe heeft de gemeente dit strijdige gebruik bij u aangekaart?                         |  |
| Gevels 2 A.   |  |
| Is er sprake (geweest) van vochtdoorslag of aanhoudend vochtige plekken op de gevels? | Nee  |
| Zo ja, waar?  |  |
| Gevels 2 B.   |  |
| Zijn er (gerepareerde) scheuren/beschadigingen in/aan de gevels aanwezig?             | Ja   |
| Zo ja, waar?  | Top van de gevel is gerepareerd (door Gevelrenovatie Marten Sijtsma, Franeker)   |
| Gevels 2 C.   |  |
| Zijn de gevels tijdens de bouw geïsoleerd?  | Ja   |
| Zo nee, zijn de gevels daarna geïsoleerd?   | Nee  |
| Is er sprake van volledige isolatie?  | Ja   |
| Zo nee, welke delen zijn er niet geïsoleerd?  |  |
| Gevels 2 D.   |  |
| Zijn de gevels ooit gereinigd?  | Ja   |
| Zo ja, volgens welke methode en wanneer?  | 2018 - Reinigen met stoomcleaner, algen verwijderaar, geheel bijvoegen en impregnatie met Siloxan (door Gevelrenovatie Marten Sijtsma, Franeker) |
| Dak(en) 3 A.  |  |
| Hoe oud zijn de daken? Platte daken:  | 1995   |
| Overige daken:  |  |
| Dak(en) 3 B.  |  |
| Heeft u last van daklekkages (gehad)?   | Ja   |
| Zo ja, waar?  | garage (is verholpen door een erkend dakdekkersbedrijf (Dakbedekking en zinkwerk van der Meer, Dronrijp)   |

# Vragenlijst

## Dak(en) 3 C.

Zijn er in het verleden gebreken geconstateerd aan de dakconstructie zoals scheve, doorbuigende, krakende, beschadigde en/of aangetaste dakdelen? Nee

Zo ja, waar?

## Dak(en) 3 D.

Heeft u het dak al eens (gedeeltelijk) laten vernieuwen c.q. laten repareren? Ja

Zo ja, welk (gedeelte van het) dak en waarom? dakkapel bedekking (badkamer) is geheel vernieuwd in 2016 (ivm slijtage)

## Dak(en) 3 E.

Is het dak tijdens de bouw geïsoleerd? Ja

Zo nee, is het dak daarna geïsoleerd?

Is er sprake van volledige isolatie? Ja

Zo nee, welke delen zijn er niet geïsoleerd?

## Dak(en) 3 F.

Zijn de regenwaterafvoeren lek of verstopt? Nee

Zo ja, toelichting:

## Dak(en) 3 G.

Zijn de dakgoten lek of verstopt? Nee

Zo ja, toelichting:

## Kozijnen, ramen en deuren 4 A.

Wanneer zijn de kozijnen, ramen en deuren voor het laatst geschilderd? n.v.t.  
Weru Kunststof kozijnen, ramen en deuren

Is dit gebeurd door een erkend schildersbedrijf?

Zo ja, door wie?

## Kozijnen, ramen en deuren 4 B.

Functioneren alle scharnieren en sloten? Ja

Zo nee, toelichting: slot hek/poort is defect

## Kozijnen, ramen en deuren 4 C.



# Vragenlijst

|  |  |
|--|--|
| Zijn voor alle afsluitbare deuren, ramen etc. sleutels aanwezig?   | Ja   |
| Zo nee, voor welke deuren, ramen etc. niet?  |  |
| Kozijnen, ramen en deuren 4 D.   |  |
| Is er sprake van isolerende beglazing?   | Ja   |
| Is er sprake van volledige isolatie?   | Ja   |
| Zo nee, welke delen zijn er niet geïsoleerd?   |  |
| Kozijnen, ramen en deuren 4 E.   |  |
| Is er bij de isolerende beglazing sprake van condensvorming tussen het glas?<br>(Denk aan lekkende ruiten.)  | Nee  |
| Zo ja, waar?   |  |
| Vloeren, plafonds en wanden 5 A.   |  |
| Is er sprake (geweest) van vochtdoorslag of optrekkend vocht op vloeren, plafonds en/of wanden?  | Nee  |
| Zo ja, waar?   |  |
| Vloeren, plafonds en wanden 5 B.   |  |
| Is er sprake (geweest) van schimmelvorming op de vloeren, plafonds en/of wanden?   | Nee  |
| Zo ja, waar?   |  |
| Vloeren, plafonds en wanden 5 C.   |  |
| Zijn er (gerepareerde) of (verborgen) scheuren en/of beschadigingen in/aan vloeren, plafonds en/of wanden aanwezig?  | Ja   |
| Zo ja, waar?   | - enkele krimpscheuren in het stucwerk (is niet veranderd sinds 1995)<br>- in een paar plavuizen in de woonkamer kleine vrijwel onzichtbare haarscheuren (ontstaan na werking in 1995) |
| Vloeren, plafonds en wanden 5 D.   |  |
| Hebben zich in het verleden problemen voorgedaan met de afwerkingen?<br>(Bijvoorbeeld loszittend tegelwerk, loslatend behang of spuitwerk, holklinkend of loszittend stucwerk, etc.) | Nee  |
| Zo ja, waar?   |  |

# Vragenlijst

## Vloeren, plafonds en wanden 5 E.

Is er sprake (geweest) van gebreken aan de vloerconstructie, zoals scheve, doorbuigende, krakende, beschadigde en/of aangetaste vloerdelen? Nee

Zo ja, waar?

## Vloeren, plafonds en wanden 5 F.

Is er sprake van vloerisolatie? Ja

Is er sprake van volledige isolatie? Ja

Zo nee, welke delen zijn er niet geïsoleerd?

## Kelder, kruipruimte en fundering 6 A.

Is er sprake (geweest) van gebreken aan de fundering? Nee

Zo ja, waar?

## Kelder, kruipruimte en fundering 6 B.

Is de kruipruimte toegankelijk? Ja

Is de kruipruimte droog? Meestal

Zo nee of meestal, toelichting:

## Kelder, kruipruimte en fundering 6 C.

Is er sprake van vochtdoorslag door de kelderwand?

Zo ja of soms, toelichting: nvt

## Kelder, kruipruimte en fundering 6 D.

Is de grondwaterstand in de afgelopen jaren waarneembaar gewijzigd of is er sprake van wateroverlast geweest? Nee

Zo ja, heeft dit tot problemen geleid in de vorm van water in de kruipruimte c.q. kelder? N.v.t

Zo nee, tot wat voor andere problemen heeft dit geleid?

## Installaties 7 A.

Wat voor warmte-installatie is er aanwezig? CV  
(Bijvoorbeeld cv-installatie, WTW-systeem, WKO-systeem.)

Wat is het merk van de installatie en hoe oud is deze? Merk: Nefit Excellence

Leeftijd: nov 2003

Wanneer is deze voor het laatst onderhouden? jan 2022

Is het onderhoud uitgevoerd door een erkend bedrijf? Ja

# Vragenlijst

|   |   |
|---|---|
| Zo ja, door wie?  | Installatietechniek vd Weerd,<br>Franeker             |
| <b>Installaties 7 B.</b>  |   |
| Zijn er de afgelopen tijd zaken opgevallen ten aanzien van de installatie?<br>(bijvoorbeeld de cv-installatie moet meer dan 1 keer per jaar bijgevuld worden) | Nee   |
| Zo ja, wat is u opgevallen?   |   |
| <b>Installaties 7 C.</b>  |   |
| Zijn er radiatoren die niet warm worden?  | Nee   |
| Zo ja, welke?   |   |
| <b>Installaties 7 D.</b>  |   |
| Zijn er radiatoren of (water)leidingen die lekken?  | Nee   |
| Zo ja, waar en welke?   |   |
| <b>Installaties 7 E.</b>  |   |
| Zijn er radiatoren of (water)leidingen die ooit zijn bevroren?  | Nee   |
| Zo ja, waar?  |   |
| <b>Installaties 7 F.</b>  |   |
| Heeft u vloerverwarming in de woning?   | Nee   |
| Zo ja, waar?  |   |
| <b>Installaties 7 G.</b>  |   |
| Zijn er vertrekken die niet (goed) warm worden?   | Nee   |
| Zo ja, welke?   |   |
| <b>Installaties 7 H.</b>  |   |
| Heeft de woning zonnepanelen die uw eigendom zijn?  | Ja  |
| Zo ja, blijven de zonnepanelen achter?  | Ja  |
| Heeft de woning zonnepanelen die worden gehuurd?  | Nee   |
| Kan het huurcontract worden overgenomen door koper?   |   |
| In welk jaar zijn de zonnepanelen geplaatst en door wie? Jaar:  | nvt   |
| Installateur:   | Installatietechniek vd Weerd,<br>Franeker<br>Aug 2013 |
| Is de btw over het aankoopbedrag teruggevraagd van de belastingdienst?  | Ja  |

# Vragenlijst

|  |                        |
|--|------------------------|
| Hoeveel stroom heeft u het afgelopen jaar opgewekt? Jaar:  | 2022                   |
| Aantal kWh:  | 7200                   |
| Hoe lang zit er nog fabrieksgarantie op de zonnepanelen?   | Garantie t/m juli 2023 |
| Zijn de zonnepanelen aangeschaft met subsidie?   | Ja                     |
| Zo ja, moet de subsidie worden terugbetaald?   | Nee                    |
| Zo ja, welk bedrag moet worden terugbetaald?   |                        |
| <b>Installaties 7 I.</b>   |                        |
| In welk jaar zijn voor het laatst de aanwezige schoorsteenkanalen/<br>rookgasafvoeren geveegd/gereinigd? |                        |
| <b>Installaties 7 J.</b>   |                        |
| Wanneer heeft u de aanwezige schoorsteenkanalen voor het laatst gebruikt?                                |                        |
| Is de trek van aanwezige schoorsteenkanalen goed?  |                        |
| <b>Installaties 7 K.</b>   |                        |
| Is de elektrische installatie vernieuwd?   | Nee                    |
| Zo ja, wanneer?  |                        |
| Zo ja, welke onderdelen?   |                        |
| <b>Installaties 7 L.</b>   |                        |
| Zijn er gebreken aan de (technische) installaties?   | Nee                    |
| Zo ja, welke?  |                        |
| <b>Sanitair en riolering 8 A.</b>  |                        |
| Zijn er beschadigingen aan wastafels, douche, bad, toiletten, gootstenen en<br>kranen?                   | Nee                    |
| Zo ja, welke?  |                        |
| <b>Sanitair en riolering 8 B.</b>  |                        |
| Lopen de afvoeren van wastafels, douche, bad, toiletten, gootstenen en kranen<br>goed door?              | Ja                     |
| Zo nee, welke niet?  |                        |
| <b>Sanitair en riolering 8 C.</b>  |                        |
| Is de woning aangesloten op het gemeentelijke riool?   | Ja                     |

# Vragenlijst

## Sanitair en riolering 8 D.

Zijn er gebreken (geweest) aan de riolering, zoals breuken, stankoverlast, lekkages, etc.?

Nee

Zo ja, welke?

## Sanitair en riolering 8 E.

Is er een andere voorziening, zoals een septictank, beerput of dergelijk aanwezig?

Nee

Zo ja, wat is er aanwezig en hoe dient dit te worden onderhouden?

## Diversen 9 A.

Wat is het bouwjaar van de woning?

1995

## Diversen 9 B.

Zijn er asbesthoudende materialen in de woning aanwezig?

Nee

Zo ja, welke en waar?

## Diversen 9 C.

Blijft er in de woning zeil achter, al dan niet vastgelijmd, dat is aangeschaft tussen 1955 en 1982?

Nee

## Diversen 9 D.

Is er sprake van loden leidingen in de woning?

Nee

Zo ja, waar?

## Diversen 9 E.

Is de grond verontreinigd?

Nee

Zo ja, is er een onderzoeksrapport?

N.v.t

Zo ja, heeft de gemeente/provincie een onderzoeks- of saneringsbevel opgelegd?

N.v.t

## Diversen 9 F.

Is er een olietank aanwezig?

Nee

Zo ja, is deze gesaneerd/verwijderd?

N.v.t

Zo ja, waar is de olietank op het perceel gesitueerd?

Is er een Kiwa-certificaat aanwezig?

N.v.t

## Diversen 9 G.

# Vragenlijst

|   |        |
|---|--------|
| Is er sprake van overlast door ongedierte in of (rond)om de woning?<br>(Denk aan muizen, ratten, kakkerlakken, etc.)  | Nee    |
| Zo ja, waar?  |        |
| Diversen 9 H.   |        |
| Is de woning aangetast door houtworm, boktor, ander ongedierte of zwam?   | Nee    |
| Zo ja, waar?  |        |
| Zo ja, is deze aantasting al eens behandeld?  | N.v.t  |
| Zo ja, wanneer?   |        |
| Zo ja, door welk bedrijf?   |        |
| Diversen 9 I.   |        |
| Is er sprake van chlorideschade (betonrot)? (Betonrot komt vooral voor in kruipruimtes van woningen gebouwd tussen 1965 en 1981 die voorzien zijn van betonnen vloerelementen van het merk Kwaaitaal of Manta. Ook andere beton-elementen - bijvoorbeeld balkons - kunnen aangetast zijn) | Nee    |
| Zo ja, waar?  |        |
| Diversen 9 J.   |        |
| Hebben er verbouwingen en/of aanbouwingen plaatsgevonden in en/of om de woning?   | Nee    |
| Zo ja, welke ver-/aانبouwingen?   |        |
| Zo ja, in welk jaartal?   |        |
| Zo ja, door welk bedrijf zijn deze uitgevoerd?  |        |
| Diversen 9 K.   |        |
| Zijn er verbouwingen of uitbreidingen uitgevoerd zonder omgevingsvergunning (voorheen bouwvergunning)?  | Nee    |
| Zo ja, welke?   |        |
| Diversen 9 L.   |        |
| Bent u in het bezit van een energieprestatiecertificaat/energielabel?   | Ja     |
| Zo ja, welke label?   | A      |
| Vaste lasten 10 A.  |        |
| Hoeveel betaalde u voor de laatste aanslag onroerendezaakbelasting?   | 512,17 |
| Belastingjaar?  | 2023   |

# Vragenlijst

## Vaste lasten 10 B.

Wat is de WOZ-waarde? 461000,00

Peiljaar? 2022

## Vaste lasten 10 C.

Hoeveel betaalde u voor de laatste aanslag waterschapslasten? 505

Belastingjaar? 2022

## Vaste lasten 10 D.

Hoeveel betaalde u voor de laatste aanslag rioolrecht? 299,00

Belastingjaar? 2023

## Vaste lasten 10 E.

Welke voorschotbedragen betaalt u maandelijks aan de nutsbedrijven? Gas:

Elektra:

Blokverwarming:

Anders:

Verbruik 2022:  
Gas: 1787 m3  
Elektra: overschot 2060 KWh

Voorschotbedrag maandelijks gas +  
elektra = totaal: €300,-

Te weten:

## Vaste lasten 10 F.

Zijn er lease- en/of huurkoopcontracten? Nee  
(Bijvoorbeeld keuken, kozijnen, cv-ketel, etc.)

Zo ja, welke?

Zijn deze contracten overdraagbaar op de koper?

Let op! Veel lease- en huurkoopcontracten zijn niet langer overdraagbaar op een koper. Neem hiervoor contact op met de betreffende leverancier.

Hoe lang lopen de contracten nog en wat is de eventuele afkoopsom?

Afkoopsom:

Duur:

## Vaste lasten 10 G.

Als er sprake is van erfpacht of opstalrecht hoe hoog is dan de canon per jaar?

Heeft u alle canons betaald? N.v.t

Is de canon afgekocht? N.v.t

# Vragenlijst

Zo ja, tot wanneer?

## Vaste lasten 10 H.

Heeft u alle gemeentelijke belastingen die u verschuldigd bent al betaald? Ja

Zijn er variabele bedragen voor gemeenschappelijke poorten, inritten of terreinen? Nee

Zo ja, hoe hoog en waarvoor?

## Vaste lasten 10 I.

Heeft u, om in de straat te parkeren, een parkeervergunning nodig? Nee

Hoeveel parkeervergunningen kunnen er maximaal worden aangevraagd?

Wat zijn de kosten voor deze parkeervergunning(en) per jaar?

## Garanties 11 A.

Zijn er lopende onderhoudscontracten en/of garantieregelingen overdraagbaar aan de koper? Nee  
(Zoals dakbedekking, cv-installatie, dubbele beglazing, etc.)

Zo ja, welke?

## Nadere informatie 12 A.



# Vragenlijst

Overige zaken(Overige zaken die de koper naar uw mening moet weten)

- Zonnescherm buiten is aan vervanging toe (werkt op dit moment alleen met sleutel aan de buitenzijde).
- Alle loopdeuren zijn voorzien van 3 sterren SKG veiligheidsbeslag.

Gegevens Loods:

- Oppervlakte is 150 m<sup>2</sup> (15m x 10m) met toestemming van de gemeente voor uitbreiding.
- Wordt op dit moment gebruikt voor opslag.
- De loopdeur is voorzien van SKG veiligheidsbeslag 3 sterren.
- De gevels en het dak zijn volledig geïsoleerd en voorzien van nieuwe beplating (sandwich panelen) in 2012.
- Elektriciteit aanwezig.
- Koud den warmwater voorziening (elektrische geiser blijft achter).
- Aangesloten op het alarmsysteem en terrein (akoestische)bewaking (blijft achter).
- Keukenblok + werktafel (blijft achter).
- Verlichting binnen/ buiten (blijft achter).
- Voorzien van totaal 8 kunststof kozijnen met ramen (Isolide Superplus glas) aan de voor en achterzijde geplaatst + kunststof loopdeur en aluminium overhead deur (3m x 3m).
- De zonnepanelen (24 stuks) liggen op het dak van de loods pal op het zuiden.



# Over ons

## Natuurlijk Van der Wal

Wonen is meer dan een dak boven je hoofd. Je hebt uitgesproken ideeën over hoe je het hebben wilt. Of juist onuitgesproken wensen, omdat je twijfelt tussen verbouwen of verhuizen... Van der Wal begrijpt dit en weet hoe je tot verantwoorde beslissingen kunt komen. Wij doen dit werk tenslotte al ruim 40 jaar, en het is onze tweede natuur geworden. Jouw huis vind je bij Van der Wal. Bij Van der Wal werken gediplomeerde en gecertificeerde specialisten op het gebied van woning- en bedrijfsmakelaardij, en we werken samen met diverse professionals die gespecialiseerd zijn in allerlei disciplines, zoals hypotheek en assurantiën. Wij gaan voor 'n eerlijk, onafhankelijk advies en een compleet advies in wonen. Advies waar je echt iets mee kunt!

## Compleet advies in wonen...

Ons advies gaat verder dan je voorkeur. Heb je een frisse kijk nodig op je huidige of nieuwe interieur? Groeien je tuinideeën je boven het hoofd? Zoek je een verbeterde receptuur voor je keuken? Met ons totaaladvies kom je er altijd uit. We kennen een heel aantal deskundigen die net zo betrokken zijn als jij en wij. Kom gerust bij ons langs om eens vrijblijvend van gedachten te wisselen.

## Uw partner in bedrijfshuisvesting ...

Wat we voor particulieren doen, kunnen we ook voor onze bedrijfsmatige opdrachtgevers. We helpen u graag op het gebied van de ver- en aanhuur, alsmede de ver- en aankoop van kantoren, bedrijfspanden en winkels. Bovendien bent u bij ons aan het juiste adres voor goed onderbouwde taxaties en adviezen van een gecertificeerd makelaar. U kunt vertrouwen op onze deskundigheid. Neem vrijblijvend contact met ons op; wij vertellen u graag wat we aan onroerend goed in huis hebben.

## Tot slot...

Een taxatie geeft een waarde van de woning en is nodig voor o.a. het verkrijgen van een financiering. Als geregistreerd taxateur informeren wij u graag over de mogelijkheden.

Bedankt namens ons en onze opdrachtgevers dat u belangstelling toont voor deze woning. Wij verzamelen onze informatie zorgvuldig. Deze brochure dient als informatief te worden gezien, daar kunnen geen rechten aan worden ontleend. Hoe groot wij bij Van der Wal makelaars ook waarde hechten aan zorgvuldigheid, toch is het mogelijk dat de informatie enigszins afwijkt van de werkelijkheid.

Als koper heeft u ook een eigen onderzoeksplicht. U kunt daarin bij aankoop van een woning een beroep doen op vele diverse deskundigen. Daarom is het verstandig om een aankoopmakelaar in de hand te nemen. Die gaat deze route samen met u bewandelen en neemt u de zorgen uit handen!

Na een bezichtiging van een woning zijn wij benieuwd wat u van de woning vindt. Hebben wij u uw droomwoning kunnen laten zien? Ook de verkoper is benieuwd naar uw oordeel. Wij stellen het dan ook zeer op prijs dat we een reactie van u mogen ontvangen!

## Natuurlijk Van der Wal

### Op werkdagen:

|                        |                   |               |
|------------------------|-------------------|---------------|
| Telefonisch bereikbaar | 9:00 - 12:30      | 13:30 - 17:00 |
| Kantoor open           | 8:30 - 12:30      | 13:30 - 17:30 |
| Per mail               | Altijd bereikbaar |               |



# Vraag en antwoord

## 1. Wanneer ben ik in onderhandeling?

U bent pas in onderhandeling met de verkopende partij als deze reageert op uw bod door: a) Een tegenbod te doen. b) Expliciet te melden dat jullie in onderhandeling zijn. U bent dus nog niet in onderhandeling als de verkopende makelaar zegt dat hij uw bod met de verkoper zal bespreken.

## 2. Mag een verkoopmakelaar doorgaan met bezichtigingen als er al over een bod onderhandeld wordt?

Ja, dat mag. Een onderhandeling hoeft namelijk niet tot een verkoop te leiden. Bovendien zal de verkoper waarschijnlijk graag willen weten of er meer belangstelling is. Ook mag er met meerdere geïnteresseerde kopers tegelijkertijd onderhandeld worden. Een makelaar moet dit wel duidelijk aan alle partijen melden. Vaak zal de verkopende makelaar belangstellenden mededelen dat er al een bod ligt of dat er onderhandelingen gaande zijn. De makelaar doet geen mededelingen over de hoogte van de biedingen. Dit zou overbieden kunnen uitlokken.

## 3. Wanneer ik de vraagprijs bied, moet de verkoper de woning dan aan mij verkopen?

Nee, de verkoper is niet verplicht de woning dan aan u te verkopen. De Hoge Raad heeft bepaald dat de vraagprijs gezien moet worden als een uitnodiging tot het doen van een bod. Ook als u de vraagprijs biedt, kan de verkoper dus beslissen of hij uw bod wel of niet aanvaardt, of (via zijn makelaar) een tegenbod doet.

## 4. Kan de verkoper de vraagprijs van een woning tijdens de onderhandeling verhogen?

Ja, de verkoper kan besluiten de vraagprijs te verhogen of te verlagen. Daarnaast heeft u als potentiële koper ook het recht tijdens de onderhandelingen uw bod te verlagen. Zodra de verkopende partij een tegenbod doet, vervalt namelijk uw eerdere bod.

## 5. Mag een makelaar tijdens de onderhandeling het systeem van verkoop wijzigen?

Ja, dat mag. Soms zijn er zo veel belangstellenden die de vraagprijs bieden of benaderen, dat het moeilijk te bepalen is wie de beste koper is. Op dat moment kan de verkoper – op advies van zijn makelaar – besluiten de biedingsprocedure te wijzigen in bijvoorbeeld een inschrijvingsprocedure. In deze procedure krijgen alle bidders een gelijke kans om een bod uit te brengen. De makelaar dient uiteraard eerst eventueel eerder gedane toezeggingen of afspraken na te komen, voordat de procedure veranderd wordt.

## 6. Mag een makelaar namens verkoper een onrealistisch hoge prijs vragen voor een woning?

De verkoper bepaalt in overleg met zijn makelaar welke prijs realistisch is voor de woning. De koper kan onderhandelen over de prijs, maar de verkoper beslist.

## 7. Wat is een optie?

Het begrip 'optie' wordt op twee manieren gebruikt: a) In juridische zin geeft een optie een partij (in dit geval de koper) de keuze om door een eenzijdige verklaring een koopovereenkomst met een andere partij (de verkoper) te sluiten. Beide partijen zijn het dan eens over de voorwaarden van de koop, maar de koper krijgt bijvoorbeeld nog een week bedenktijd. Bij de aankoop van een nieuwbouwwoning is zo'n optie gebruikelijk. Bij de aankoop van een bestaande woning niet. b) Bij de aankoop van bestaande woningen wordt het begrip 'optie' eigenlijk ten onrechte gebruikt. 'Optie' heeft dan de betekenis van bepaalde afspraken die een verkopende makelaar maakt met een geïnteresseerde koper tijdens het onderhandelingsproces. Bijvoorbeeld de toezegging dat de koper een paar dagen bedenktijd krijgt voor het uitbrengen van een bod. De koper kan deze tijd gebruiken om beter inzicht te krijgen in zijn financiering of de gebruiksmogelijkheden van de woning. De makelaar zal in deze periode bij andere geïnteresseerde partijen aangeven, dat op de woning een optie rust. Een optie kunt u niet eisen. De verkoper beslist in overleg met de makelaar of dergelijke opties worden gegeven.

## 8. Moet de makelaar met mij als eerste in onderhandeling als ik de eerste ben die een afspraak maakt voor een bezichtiging? Of als ik als eerste een bod uitbreng?

Nee, dit hoeft niet. De verkoper bepaalt samen met de verkopende makelaar met wie hij in onderhandeling gaat. Vraag als koper de verkopende makelaar van te voren naar de verkoopprocedure die gehanteerd wordt om teleurstelling te voorkomen.

## 9. Hoe komt de koop tot stand?

Als verkoper en koper het eens zijn over de belangrijkste zaken - onder andere prijs, leveringsdatum, ontbindende voorwaarden en eventuele afspraken over roerende zaken -, dan legt de verkopende makelaar de afspraken vast in de koopovereenkomst. Pas als beide partijen de koopovereenkomst hebben ondertekend, komt de koop tot stand. Ontbindende voorwaarden zijn een belangrijk aandachtspunt. Als u deze opgenomen wilt hebben in de koopovereenkomst, dan moet u dit meenemen in de onderhandelingen. Als koper krijgt u niet automatisch een ontbindende voorwaarde. Koper en verkoper moeten het eens zijn over aanvullende afspraken en ontbindende voorwaarden voordat de koopovereenkomst wordt opgemaakt. Voorbeelden van ontbindende voorwaarden zijn:

- Financieringsvoorbehoud.
- Geen huisvestingsvergunning.
- Negatieve uitkomst van een bouwkundige keuring.
- Het niet verkrijgen van Nationale Hypotheekgarantie.
- Voorbehoud verkoop eigen woning (met een 2 x 24 uur clause).

# Vraag en antwoord

De koop komt pas tot stand op het moment dat de koopovereenkomst door beide partijen is ondertekend. Dit vloeit voort uit de Wet Koop onroerende zaak en heet het schriftelijkheidsvereiste. Een mondelinge of per e-mail bevestigde afspraak is dus niet voldoende. Zodra verkoper en de koper de koopovereenkomst hebben ondertekend en de koper (en eventueel de notaris) een afschrift van de overeenkomst heeft ontvangen, treedt voor de particuliere koper de wettelijke bedenktijd in werking (zie hierna). Binnen deze tijd kunt u als koper alsnog afzien van de koop. Na deze tijd is de koop definitief rond, tenzij de ontbindende voorwaarden van toepassing zijn.

## 10. Wat houdt de drie dagen bedenktijd voor de koper precies in?

De wettelijk vastgestelde drie dagen bedenktijd houdt in dat u als koper zonder opgaaf van redenen de koop kunt ontbinden. De bedenktijd van drie dagen gaat in zodra een kopie van de getekende koopovereenkomst aan de koper ter hand is gesteld. De bedenktijd kan langer duren dan drie dagen als deze eindigt op een zaterdag, zondag of algemeen erkende feestdag. Hiervoor zijn regels opgesteld. De NVM-makelaar kan precies aangeven tot wanneer de bedenktijd loopt.

## 11. Wat is de 2 x 24 uur clause (met voorbehoud verkoop eigen woning)?

Veel mensen durven geen woning te kopen voordat hun eigen huis verkocht is en stappen daardoor bij voorbaat niet over naar een andere woning. Koopt u met de NVM No-Risk clause dan kunt u die overstap vaak wel maken. De 2 x 24 uur clause is een ontbindende voorwaarde. Deze voorwaarde voorkomt dat de koper met dubbele lasten komt te zitten. De koper kan de koop ontbinden als de verkoop van zijn huidige woning onverwacht langer duurt. De verkoper dient uiteraard eerst akkoord te gaan met deze ontbindende voorwaarde in de koopovereenkomst. Tijdens de looptijd van de 2 x 24 uur clause doet de koper al het mogelijke om zijn huis te verkopen. De verkoper gaat gedurende die tijd door met de verkoop van het reeds verkochte huis. Vindt de verkoper een andere koper, die onder gelijke voorwaarden het huis wil kopen, zonder de 2 x 24 uur clause, dan krijgt de eerste koper 2 x 24 uur bedenktijd om de koop definitief te maken óf om af te zien van de koopovereenkomst. In het laatste geval verkoopt de verkoper vervolgens het huis aan de tweede koper.

## 12. Waar vind ik de algemene voorwaarden?

Vastgoed Pro kent de Algemene voorwaarden particulier vastgoed en de Algemene Voorwaarden bedrijfsmatig vastgoed. Deze voorwaarden zijn terug te vinden op onze website onder: <https://vanderwalmakelaars.nl/algemenevoorwaarden/>, en op te vragen bij de brancheorganisatie. De Algemene voorwaarden zijn tot stand gekomen in overleg met de Consumentenbond en Vereniging Eigen Huis.

## 13. Valt de makelaarscourtage onder de 'kosten koper'?

Nee, deze courtage zit er niet in. Onder 'kosten koper' vallen: a) Overdrachtsbelasting. b) Notariskosten, onder andere voor het opmaken van de leveringsakte en het inschrijven ervan in het Kadaster. Naast bovengenoemde kosten kunnen er notariskosten zijn voor het opmaken en inschrijven van de hypotheekakte. Indien de koper een aankoopmakelaar heeft ingeschakeld, dan komt de courtage voor deze aankoopmakelaar voor rekening van de koper. Deze worden over het algemeen verrekend via de eindafrekening die de notaris opmaakt. De kosten van de verkopende makelaar zijn voor rekening van de verkoper.

## 14. Mag ik als koper advies van de verkopende makelaar verwachten?

De verkopende makelaar vertegenwoordigt de belangen van de verkoper. Hij zal de verkoper adviseren tijdens het verkoopproces. De verkopende makelaar kan en mag daarom niet tegelijkertijd uw belangen behartigen. Als u dus begeleiding en advies wilt tijdens het aankoopproces, dan is het verstandig zelf een aankopende makelaar in te schakelen.

## 15. Wat betekent vrij op naam (v.o.n.)?

Vrij op naam wil zeggen dat de kosten voor het overdragen van de woning voor rekening van de verkoper komen. Hierbij kunt u denken aan de overdrachtsbelasting en notariskosten. De notariskosten voor het vestigen van een hypotheek vallen hier niet onder; die zijn voor rekening van de koper. Vaak worden nieuwbouwwoningen v.o.n. te koop aangeboden. Informeer vooraf duidelijk welke kosten voor rekening zijn van verkoper en welke voor koper. Zo voorkomt u dat u achteraf voor verrassingen te komen staan.

## 16. Hoe wordt het aantal vierkante meters van een woning bepaald?

Makelaars dienen het aantal vierkante meters van een woning te meten volgens een branchebreed afgesproken meetinstructie. Deze instructie beschrijft precies wat er wel of niet wordt meegerekend als gebruiksoppervlakte van een woning of appartement. Hierbij wordt onderscheid gemaakt naar vier ruimten: a) Woonruimte, zoals woon- en slaapkamers, wc, gang en meterkast. b) Overige inpandige ruimte, zoals aangebouwde garage en zolder met vlizotrap. c) Gebouwgebonden buitenruimte, zoals balkon en loggia. d) Externe bergruimte, zoals losstaande schuur en losstaande garage. Aandachtspunt bij het bepalen van de gebruiksoppervlakte is bijvoorbeeld dat alleen daar wordt gemeten waar de hoogte minimaal 1,5 meter is. De buitenmuren worden niet mee gemeten, de binnenmuren wel. Nissen kleiner dan 0,5 m2 worden genegeerd.

Meer informatie over dit onderwerp vindt u op de site van de Waarderingskamer, onder: <https://www.waarderingskamer.nl/hulpmiddelen-gemeenten/meetinstructies-gebruiksoppervlakte-inhoud/>.

# Interesse?



**VAN DER WAL**  
COMPLEET ADVIES IN WONEN

Noord 58  
8801 KR Franeker  
Telefoon: 0517 - 395225

Zuiderhaven 7  
8861 CJ Harlingen  
Telefoon: 0517 - 431224

[receptie@vdwalmakelaars.nl](mailto:receptie@vdwalmakelaars.nl)  
[www.vanderwalmakelaars.nl](http://www.vanderwalmakelaars.nl)